


Схема расположения границ публичного сервитута

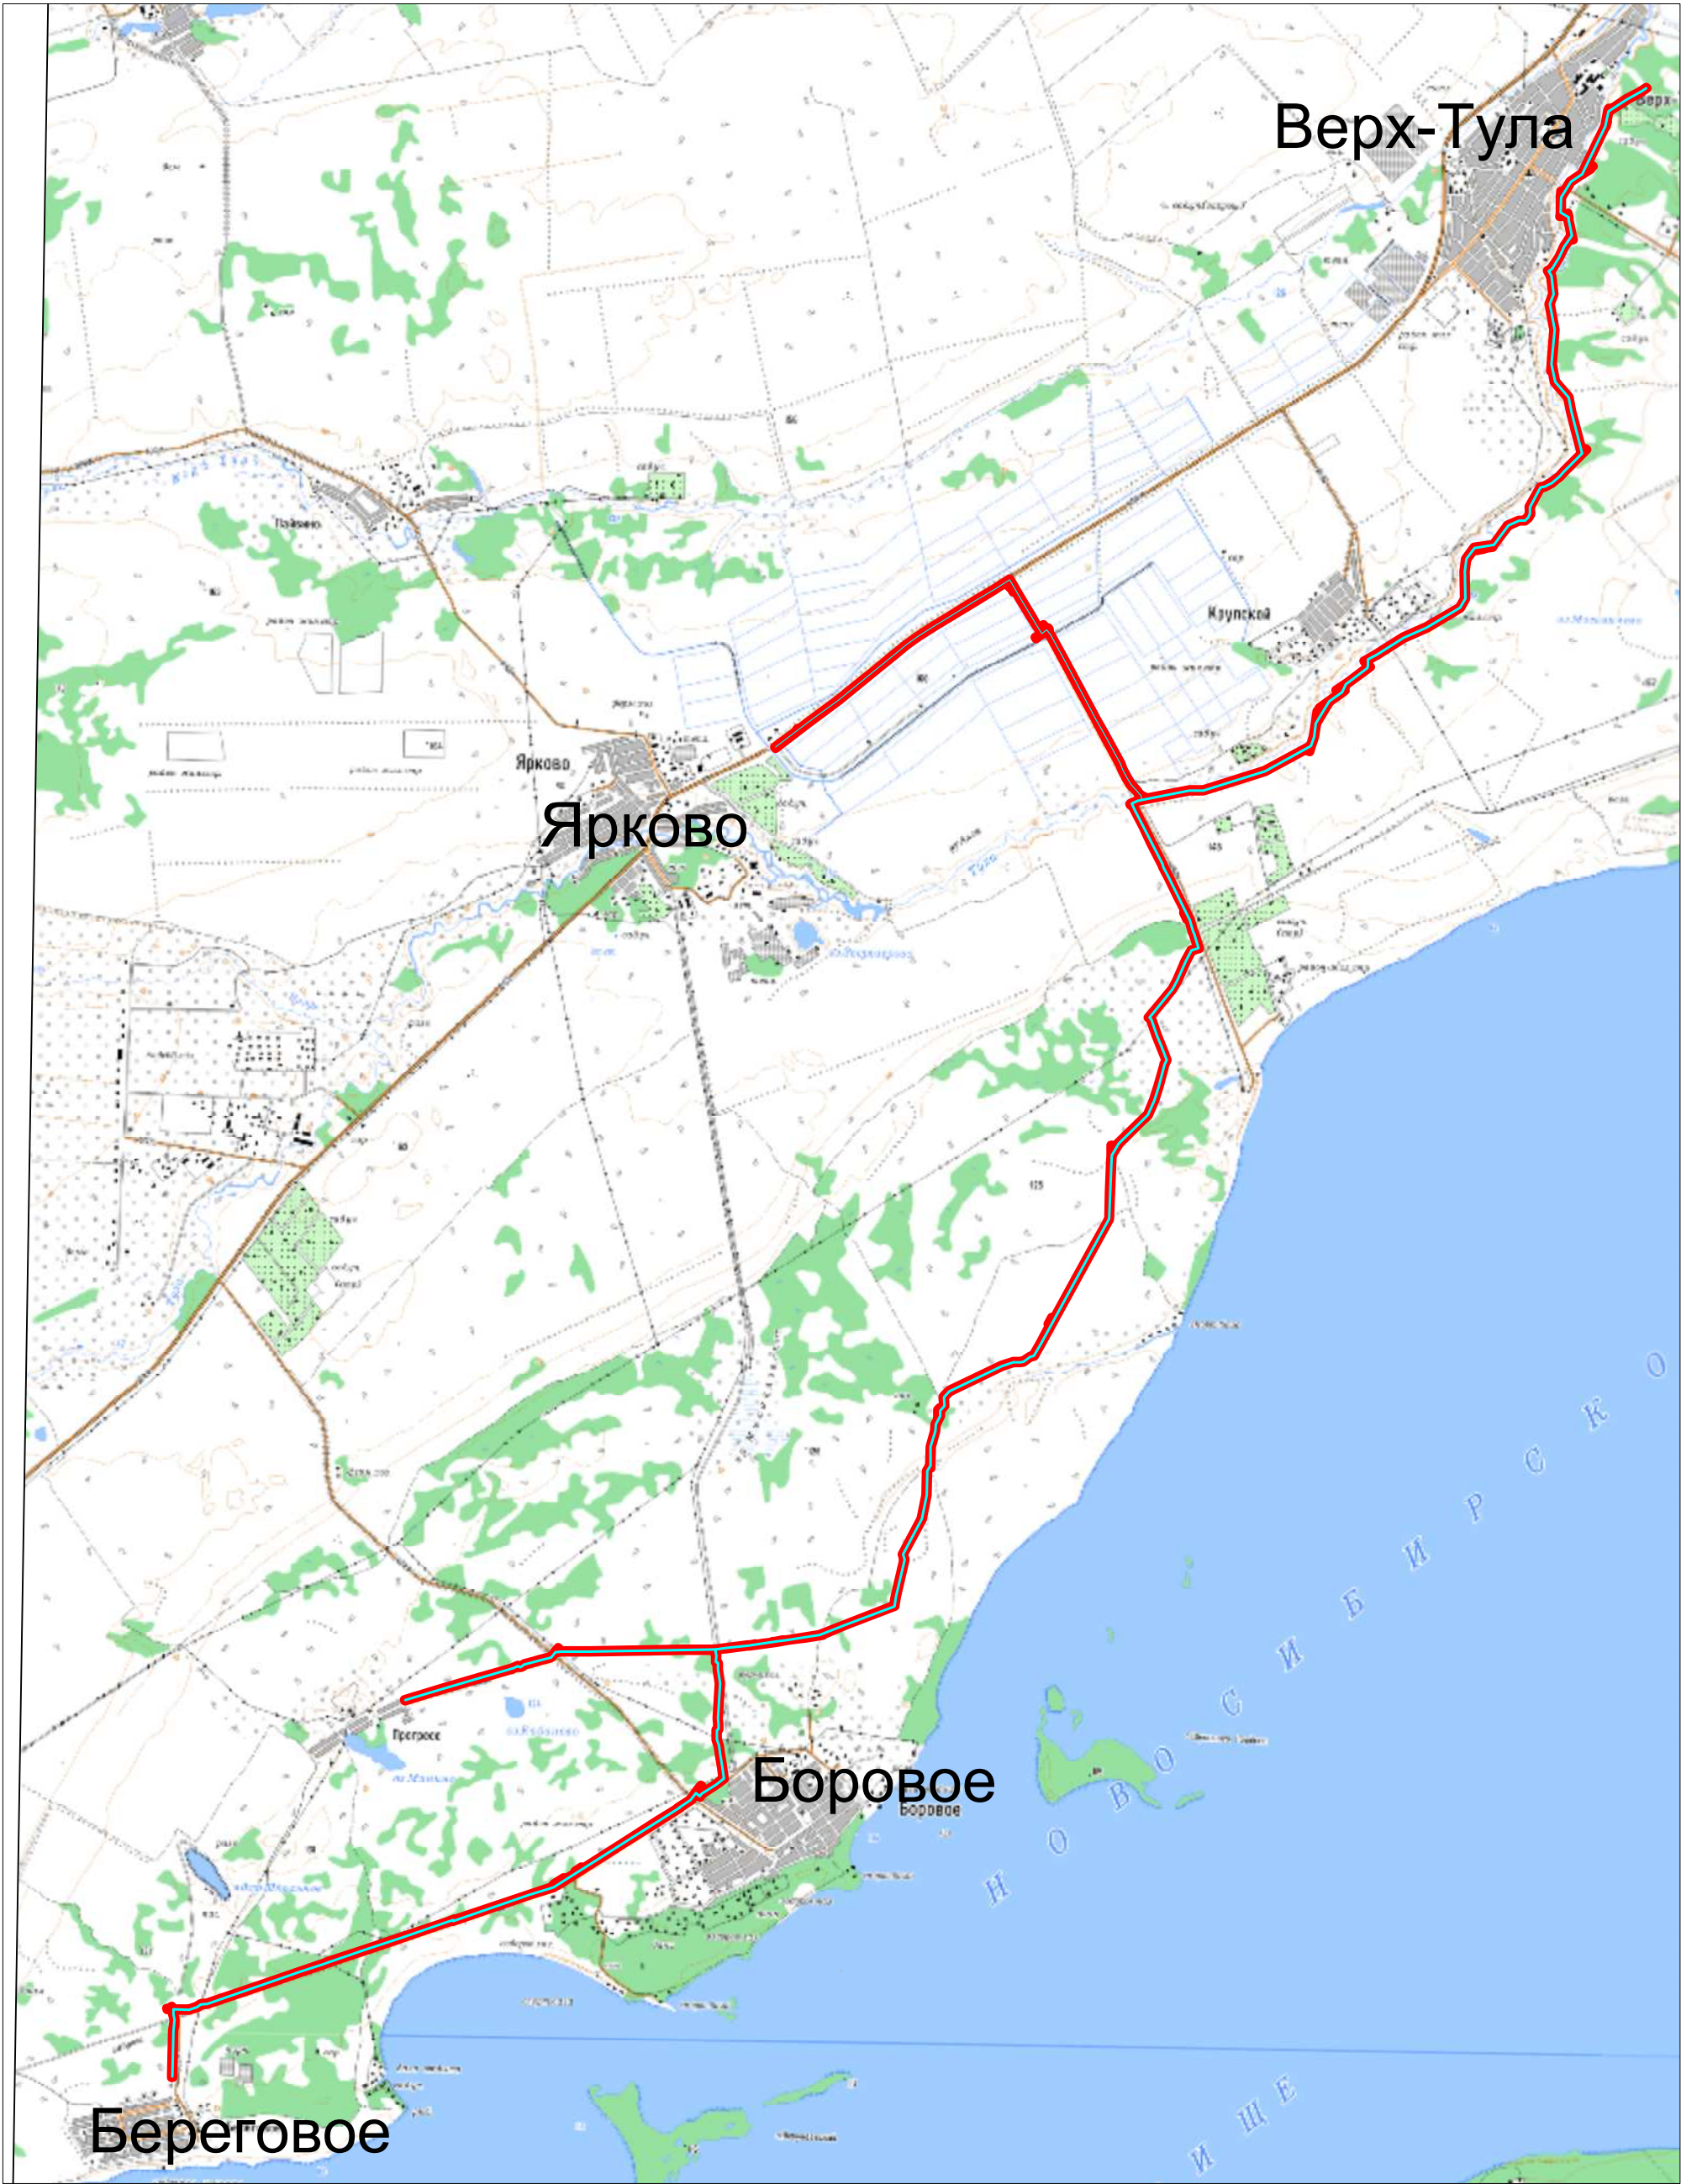

- Условные обозначения
- проектные границы публичного сервитута;
 - установленные границы административно-территориальных образований
 - проектное местоположение инженерного сооружения
 - 54:19:041901:501 - граница существующих земельных участков, учтенных в Едином государственном геостре недвижимости
 - 54:19:072501 - границы и номер кадастрового квартала
 - 1 - характерная точка и номер проектных границ публичного сервитута